


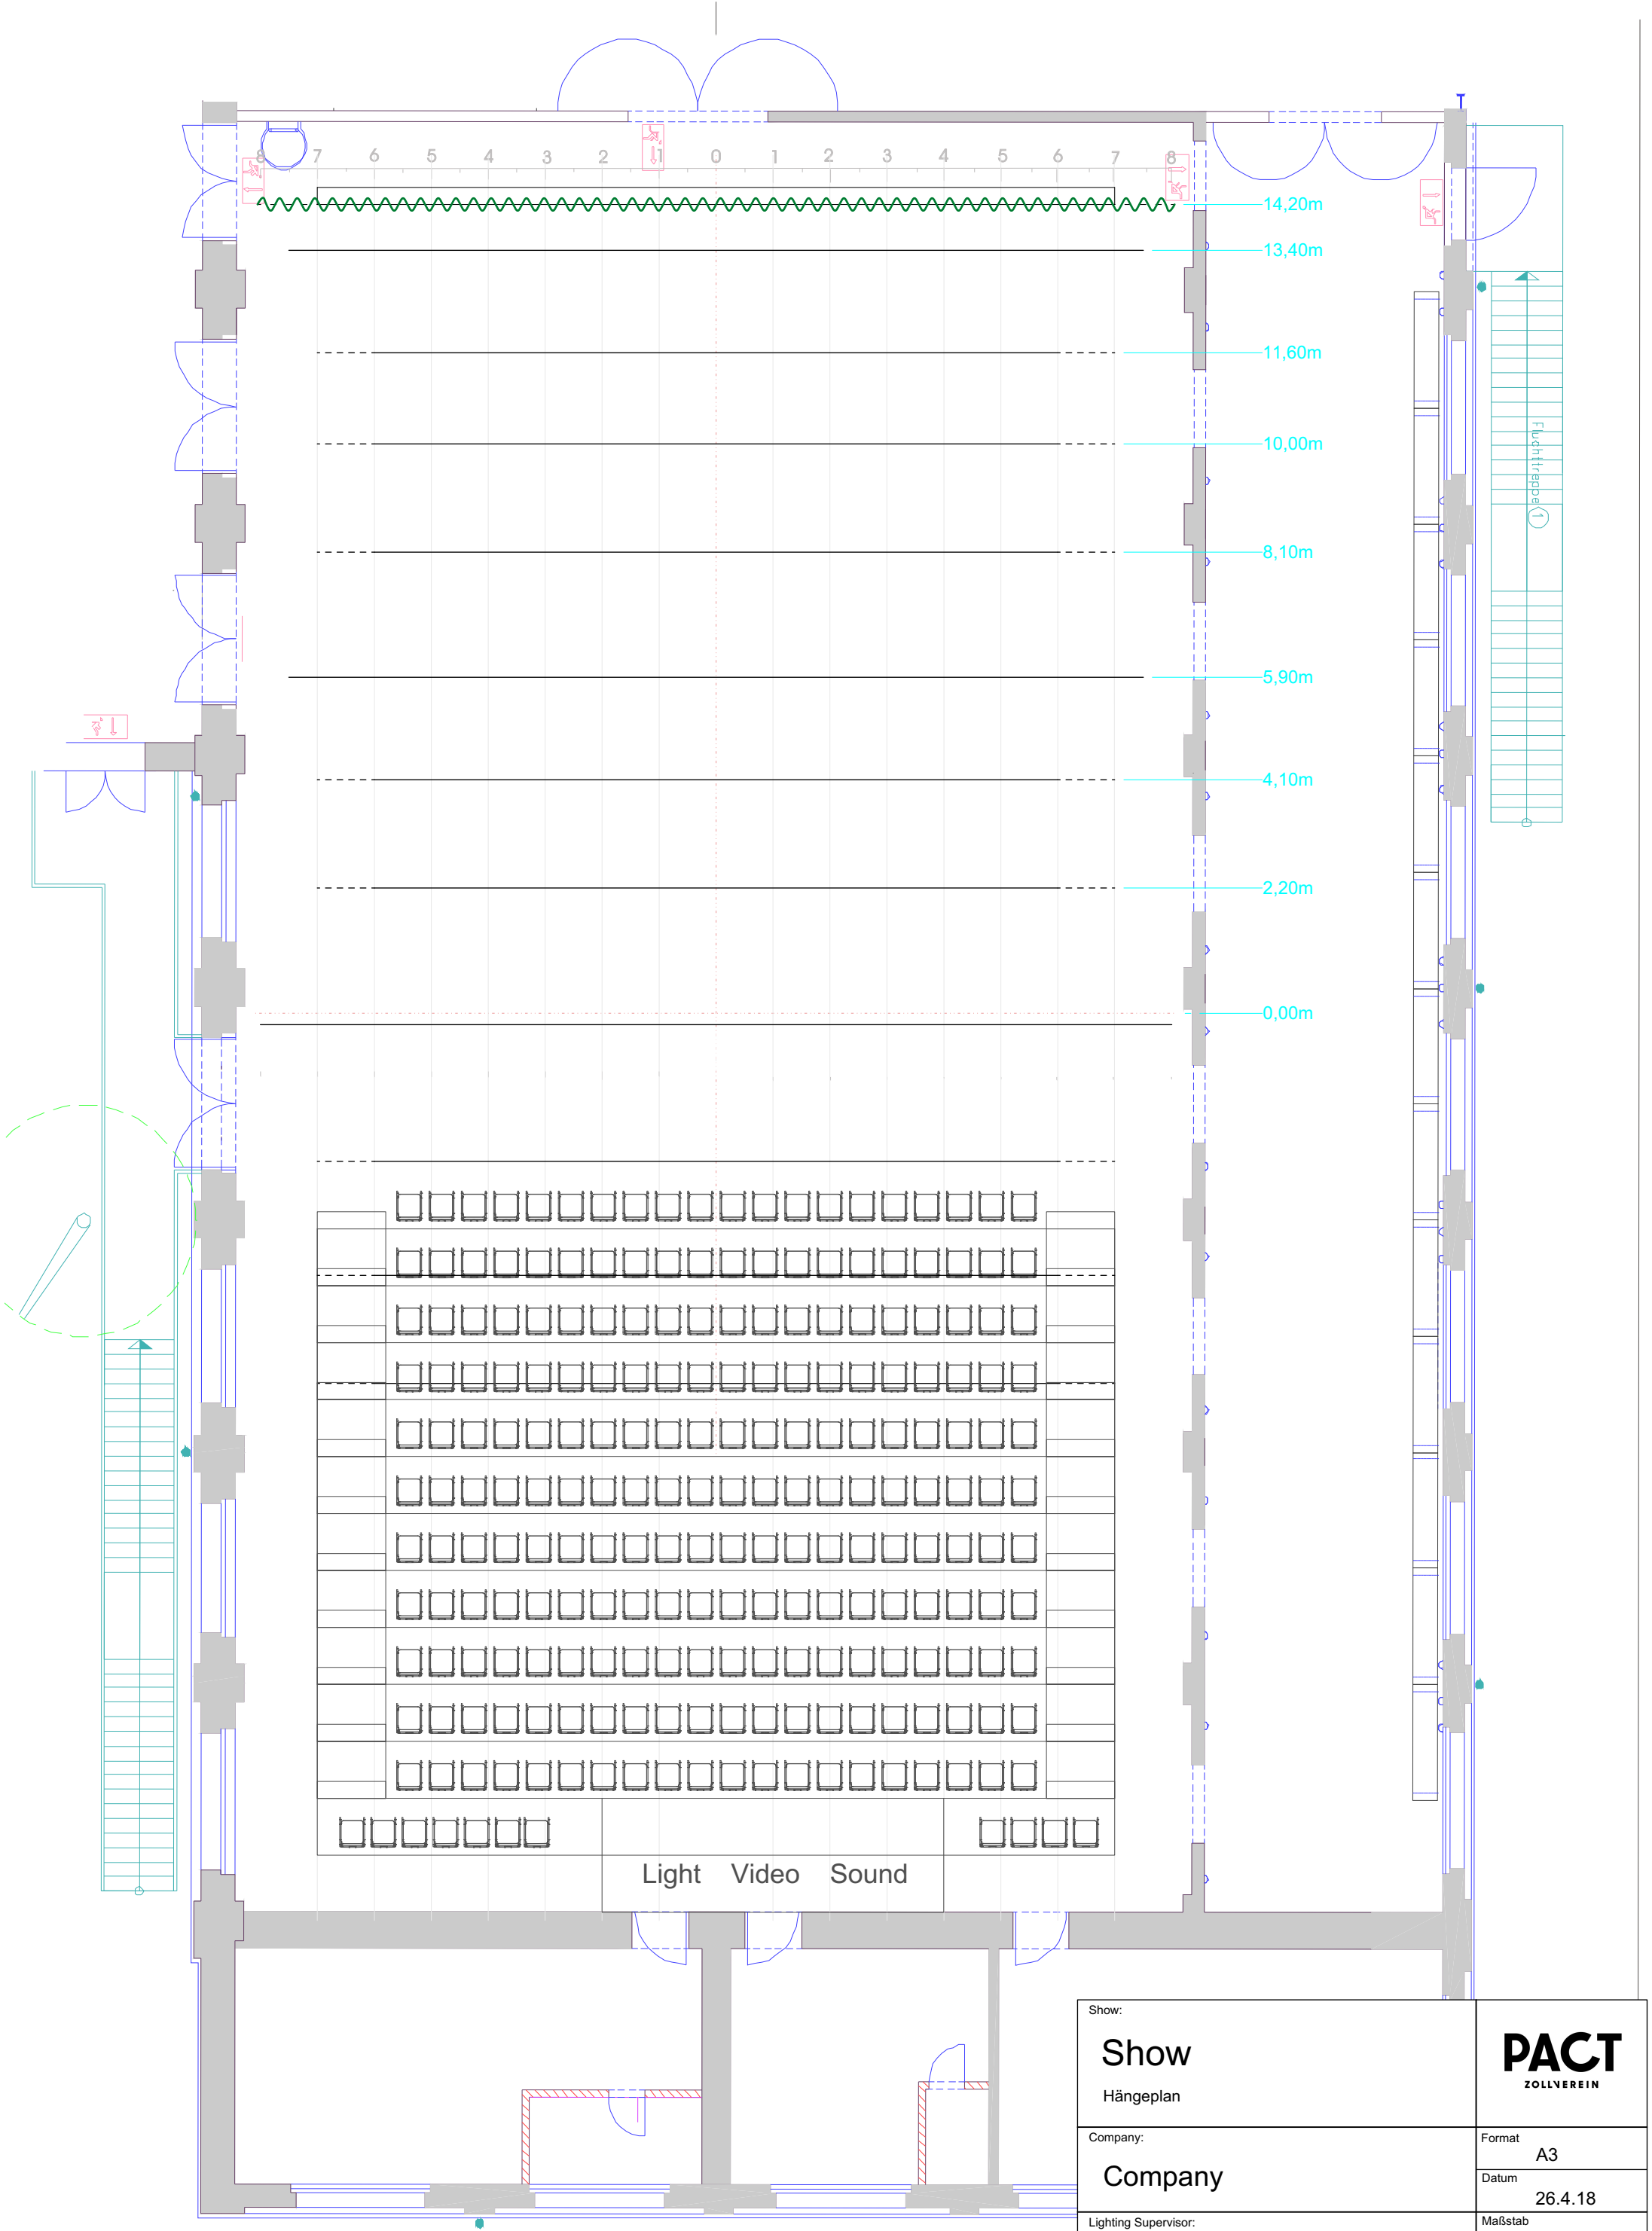

Show:		PACT ZOLLVEREIN
Show Hängeplan		
Company:	Company	Format
		A3
Lighting Supervisor:	mk	Datum
		26.4.18
		Maßstab
		1:100
		Dateiname
		Ohne Titel 2